


Lageplan-Skizze

Gemeinde: Linnich
 Gemarkung: Linnich
 Flurstücke: 364 und 374
 Im Gansbruch 8 + 10, 52441 Linnich

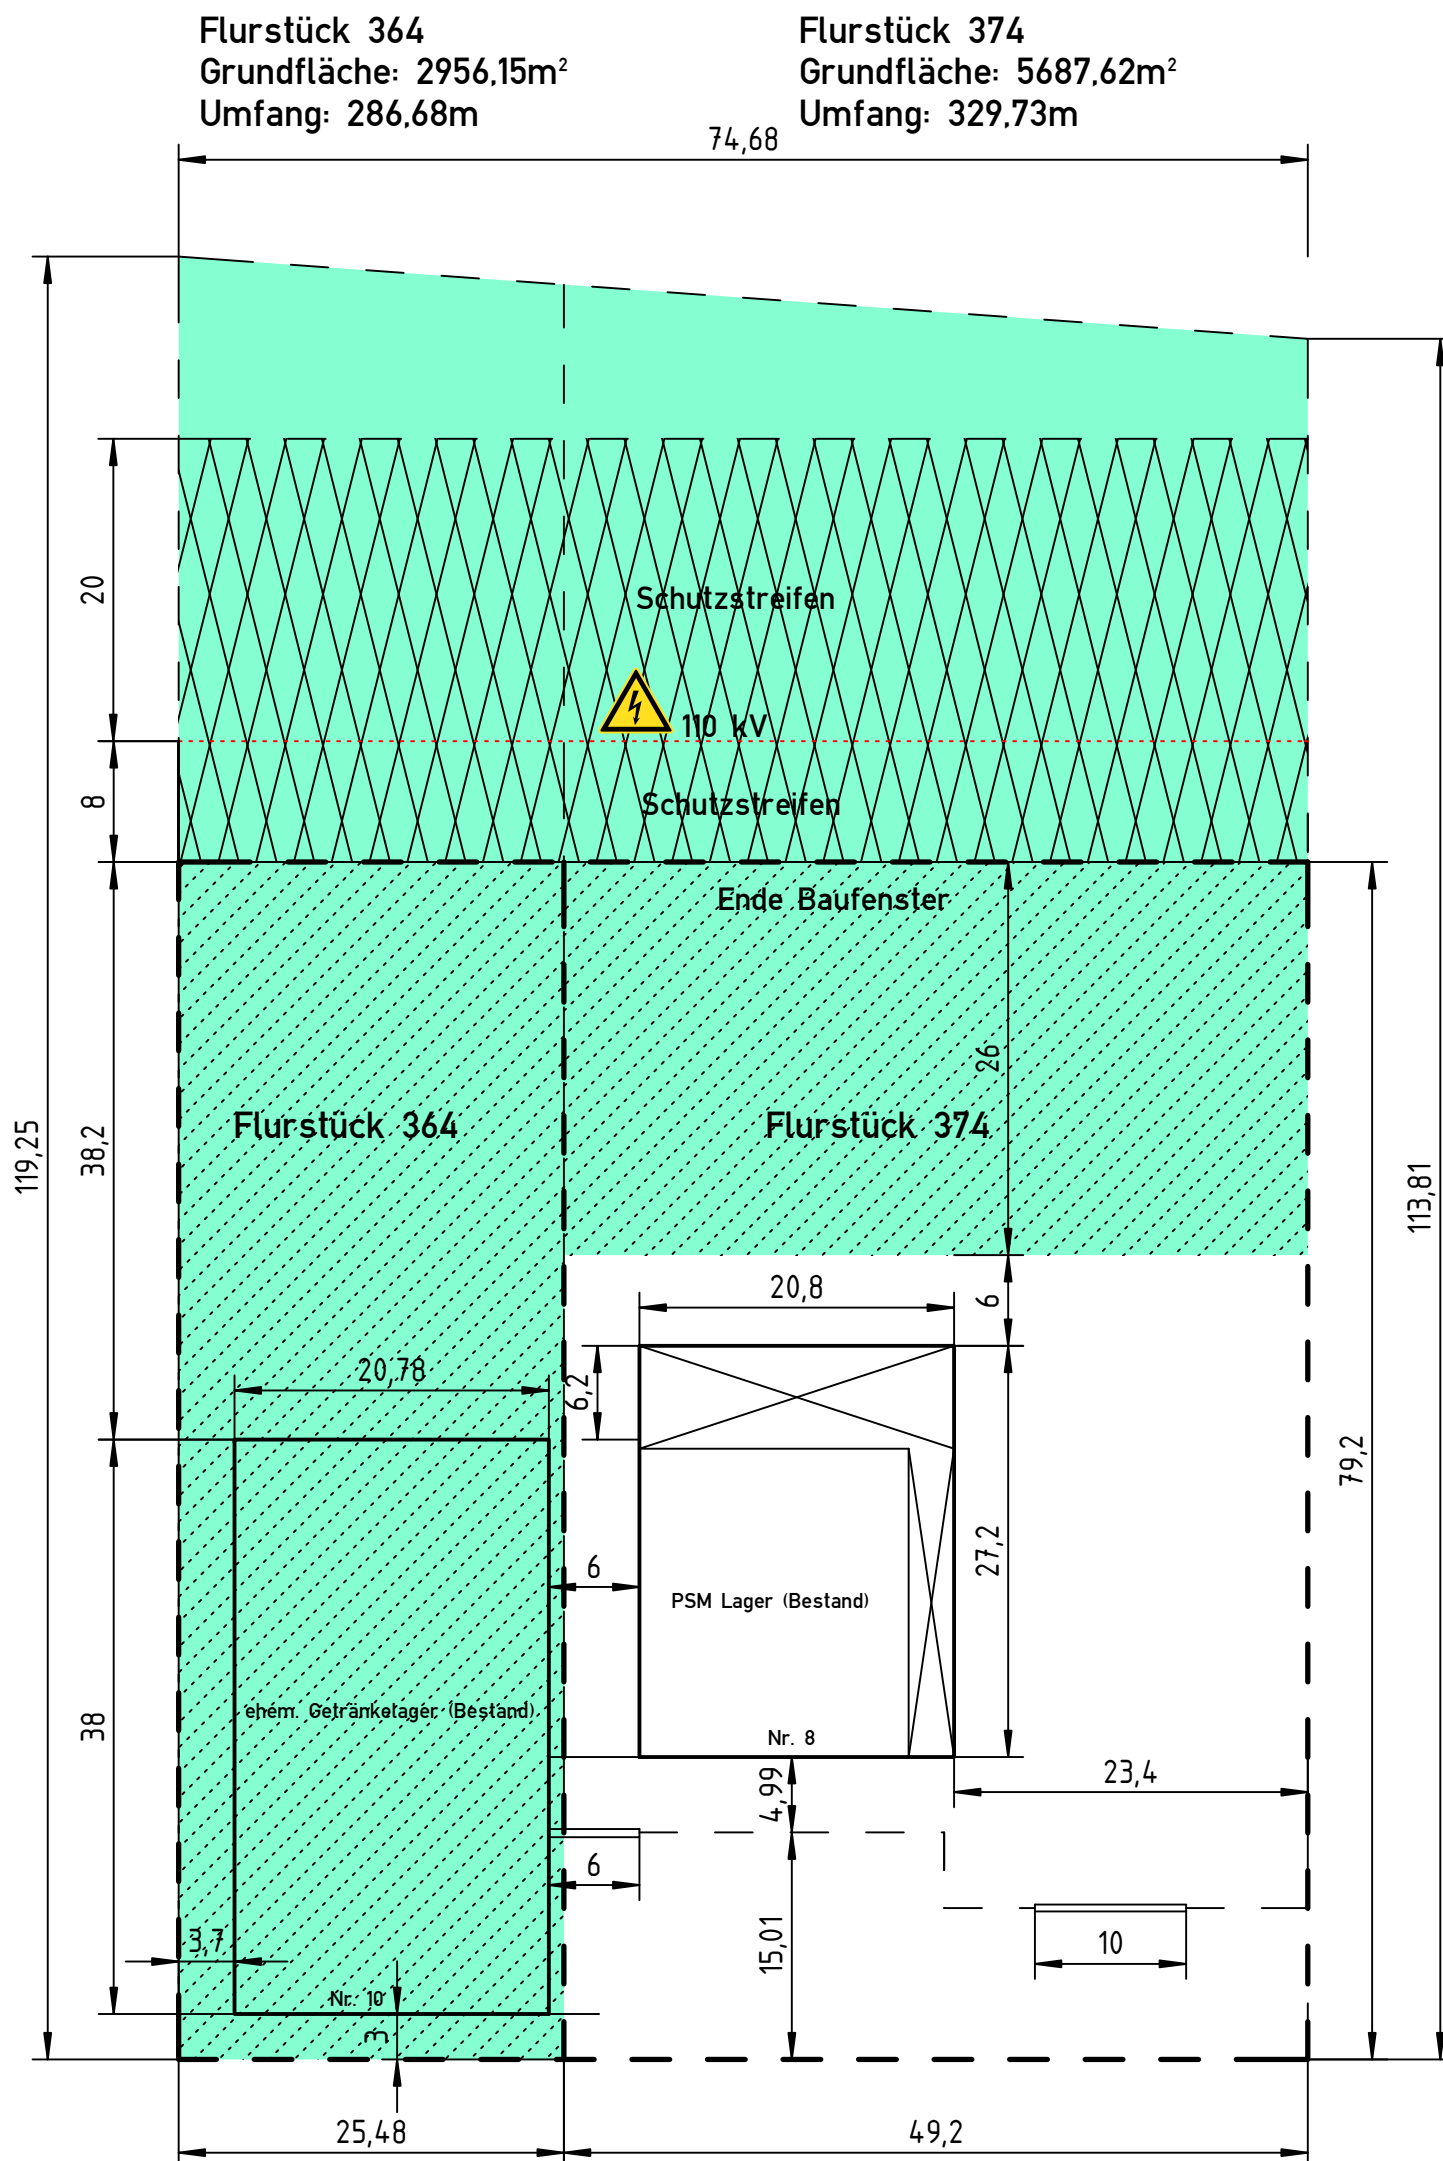

bebaubare Fläche (gestrichelte Schraffur):
 Grundfläche: 3297,22m²
 Umfang: 307,76m

zu veräußernde Fläche (grün):
 Grundfläche: 6085,02m²
 Umfang: 382,62m

Maßstab 1:500
 erstellt am: 03.09.2014
 Alle Maße sind vor Ort zu prüfen!